

# Schéma des orientations territoriales

## SCHEMA DE STRUCTURE COMMUNAL

OHEY

PROVINCE DE NAMUR



OPTIONS

Schéma des orientations territoriales

MAITRE DE L'OUVRAGE

Commune d'Ohey

80 place du Roi Baudouin - 5350 Ohey

AUTEUR DE PROJET

Fabienne Hennequin & associés asbl  
 Avenue de la République 10  
 1000 Liège  
 Tél: 04 320 56 00 Fax: 04 320 56 03  
 Email: info@hennequin.be www.hennequin.be



Fabienne Hennequin & associés  
 urbanisme - géomatique - architecture


RESPONSABLE DE PROJET

Fabienne Hennequin Ir. architecte urbaniste

COLLABORATEURS

Michel Duc (géomaticien urbaniste)  
 Virginie Tazin (urbaniste)

TRAME IGN

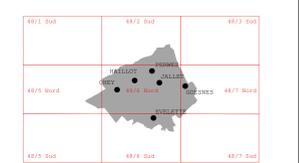

référence :	OHEUSSC021
numéro de plan :	1
date :	19 Mai 2011
modifications mineures :	21/11/2011
modifications :	16/11/2015b
approbation définitive :	23/11/2015
échelle :	1/10000

APPROBATION

Vu et adopté par le Conseil communal en séance du  
 Par ordonnance  
 Le Directeur Général Le Bourgmestre  
 F. MIGEOTTE Ch. Gilon

**Schéma des orientations territoriales**

**Lignes de crête**

- Crête
- Tige
- Limite communale

**Cours d'eau**

- Buissons de 1ère catégorie
- Buissons de 2ème catégorie
- Buissons de 3ème catégorie
- Buissons non repris à l'état des cours d'eau
- Périmètres d'intérêt culturel historique ou esthétique
- Périmètres d'intérêt paysager au plan de secteur
- Périmètres d'intérêt paysager AADA et proposés par le SAC

**Autres symboles**


- Bâtiment cadastriel
- Limite des révisions de plan de secteur proposée
- Zone agricole
- Zone forestière
- Zone d'habitat à caractère rural
- Zone d'espace vert
- Zone de service public et d'équipement communautaire
- Zone sensible à l'indication complémentaire
- Zone sensible suite aux risques d'inondation
- Voies régionales

**Zones destinées à l'urbanisation**

- Cœur de village à vocation mixte
- Cœur de petit village à vocation principalement résidentielle
- Village ou hameau d'intérêt patrimonial remarquable
- Village-rue
- Quartier défini
- Zone de services publics et d'équipements communautaires
- Zone d'activité économique mixte
- Zone d'aménagement communal concerté
- Zone de loisirs
- Zone d'extraction

**Zones non destinées à l'urbanisation**

- Zone agricole
- Zone forestière
- Zone d'espace vert
- Zone de parc
- Plan d'eau

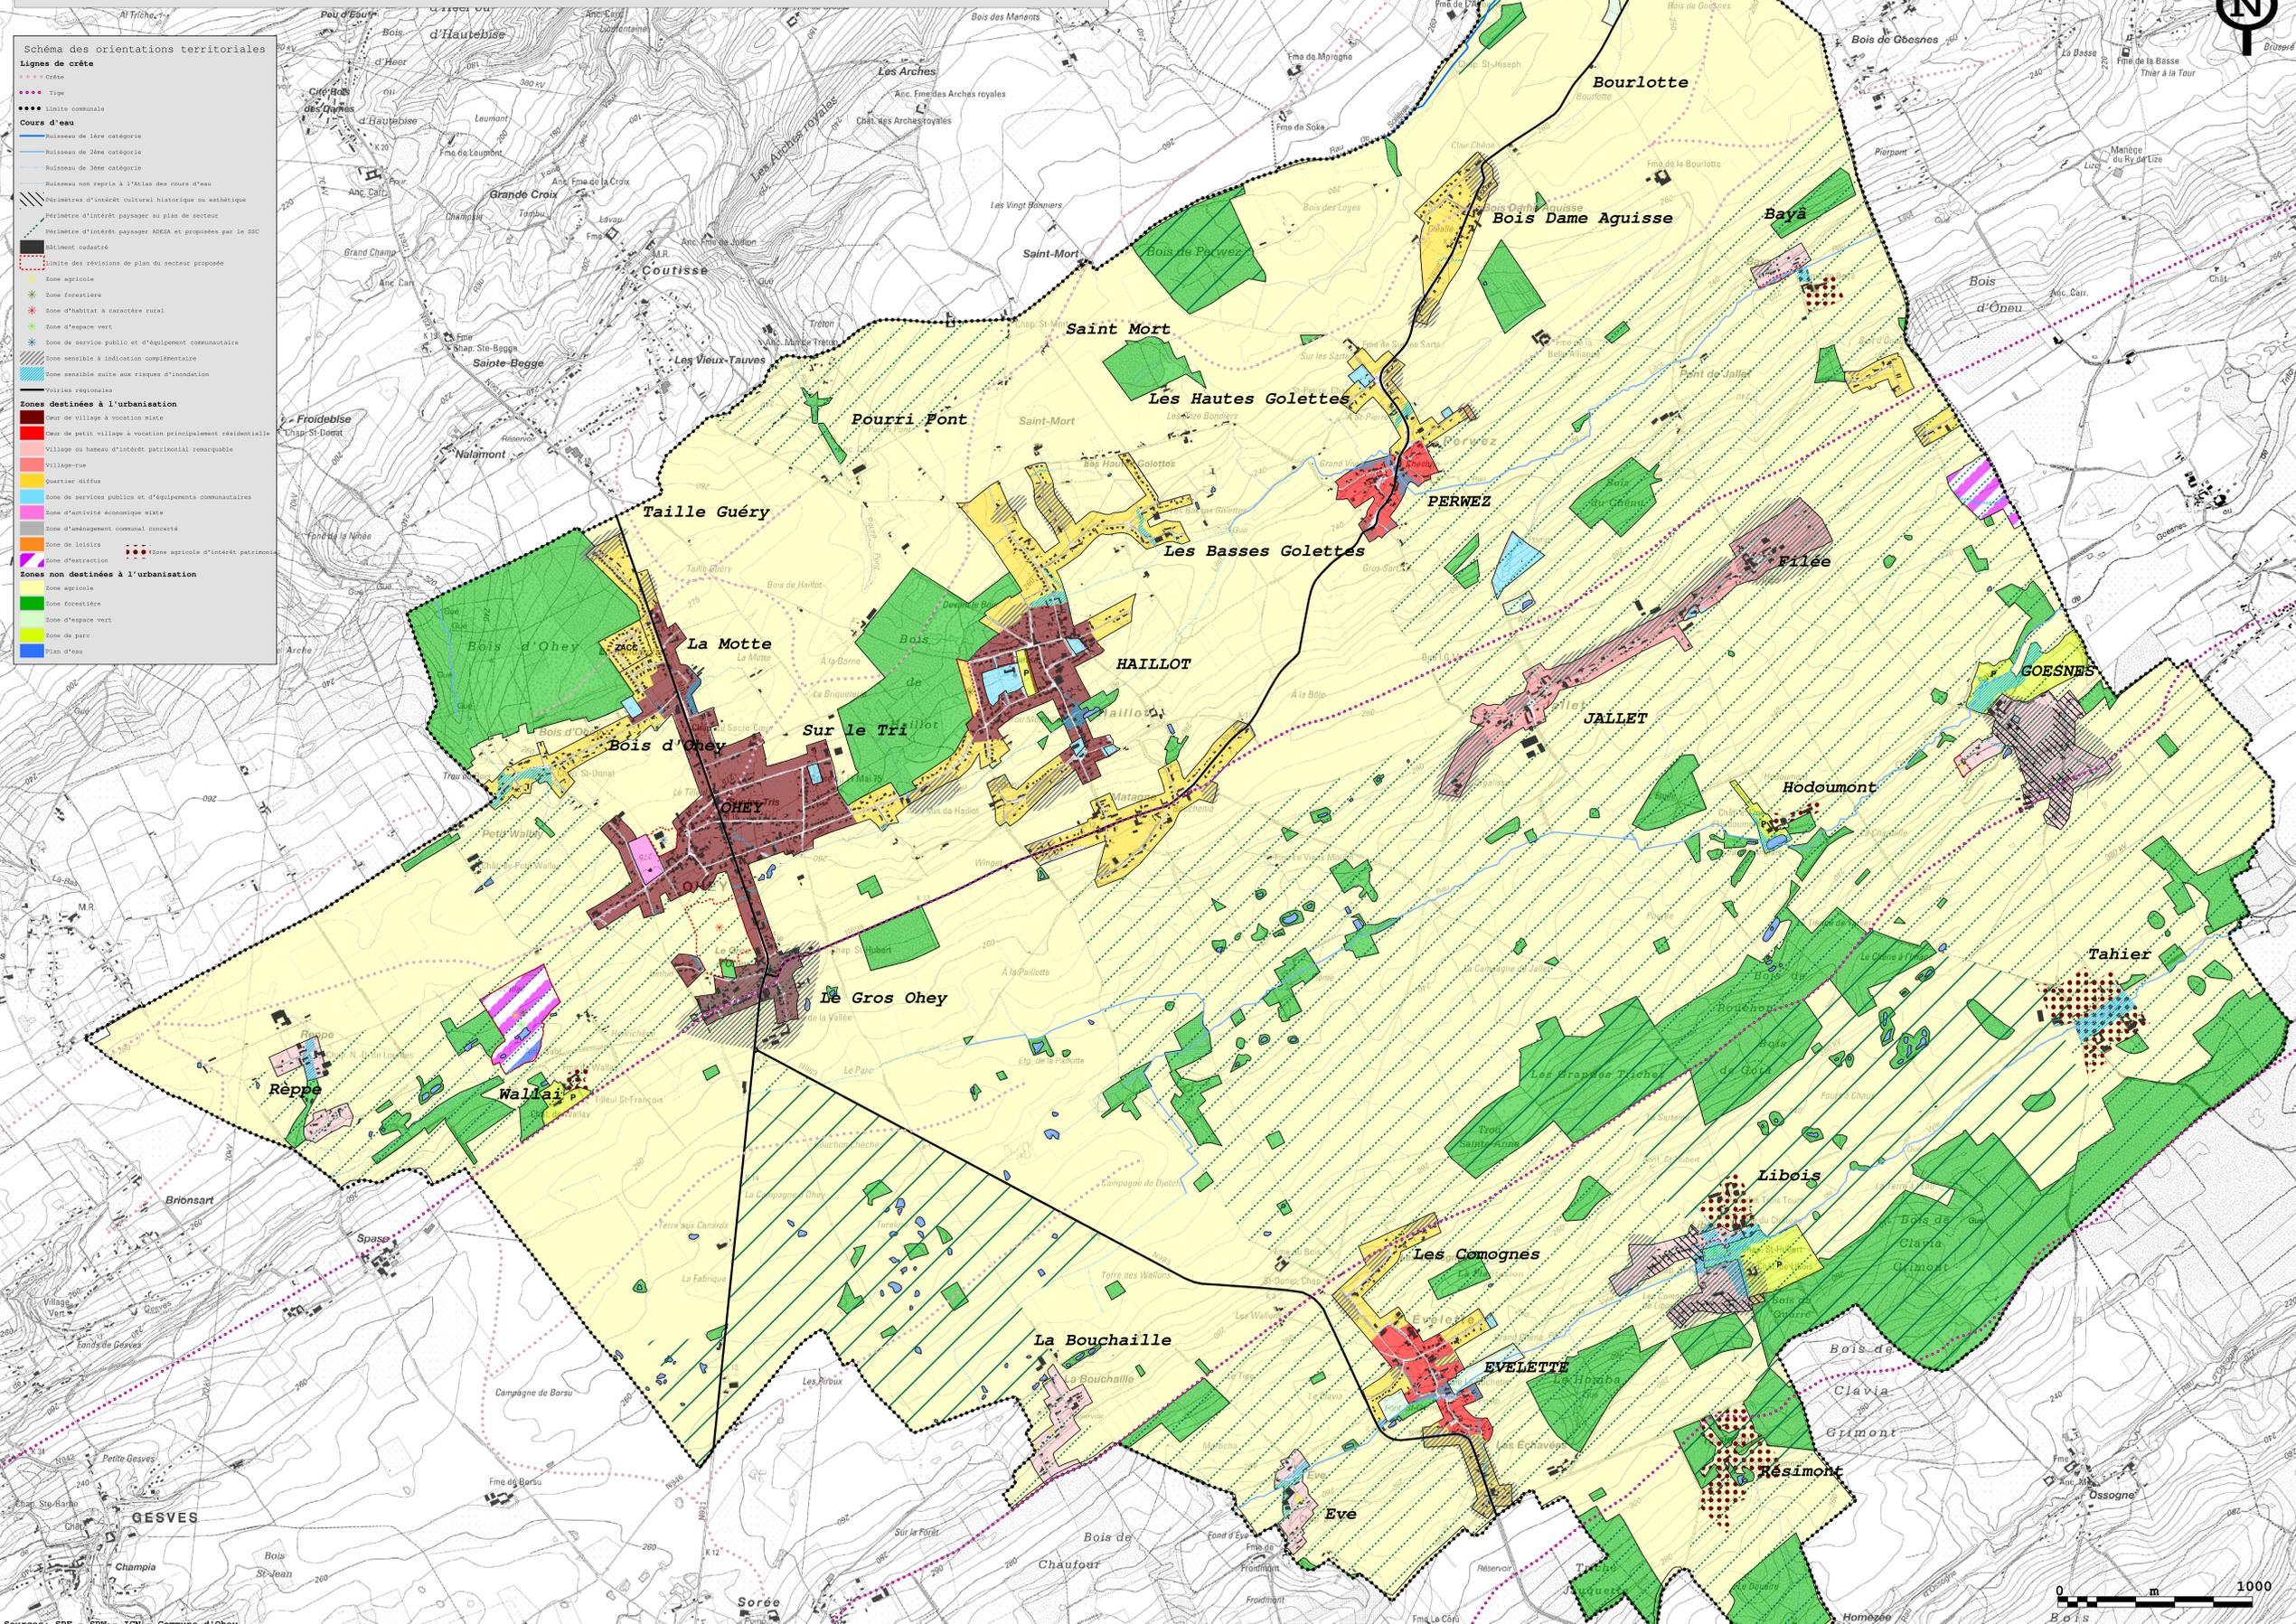

Sources: SPF - SPW - IGN - Commune d'Ohey