


Points et lignes de vue

Points et lignes de vue

- Points de vue
- Lignes de vue
- Statut juridique des cours d'eau
- Ruisseau de 1ère catégorie
- Ruisseau de 2ème catégorie
- Ruisseau de 3ème catégorie
- Ruisseau non repris à l'Atlas des cours d'eau

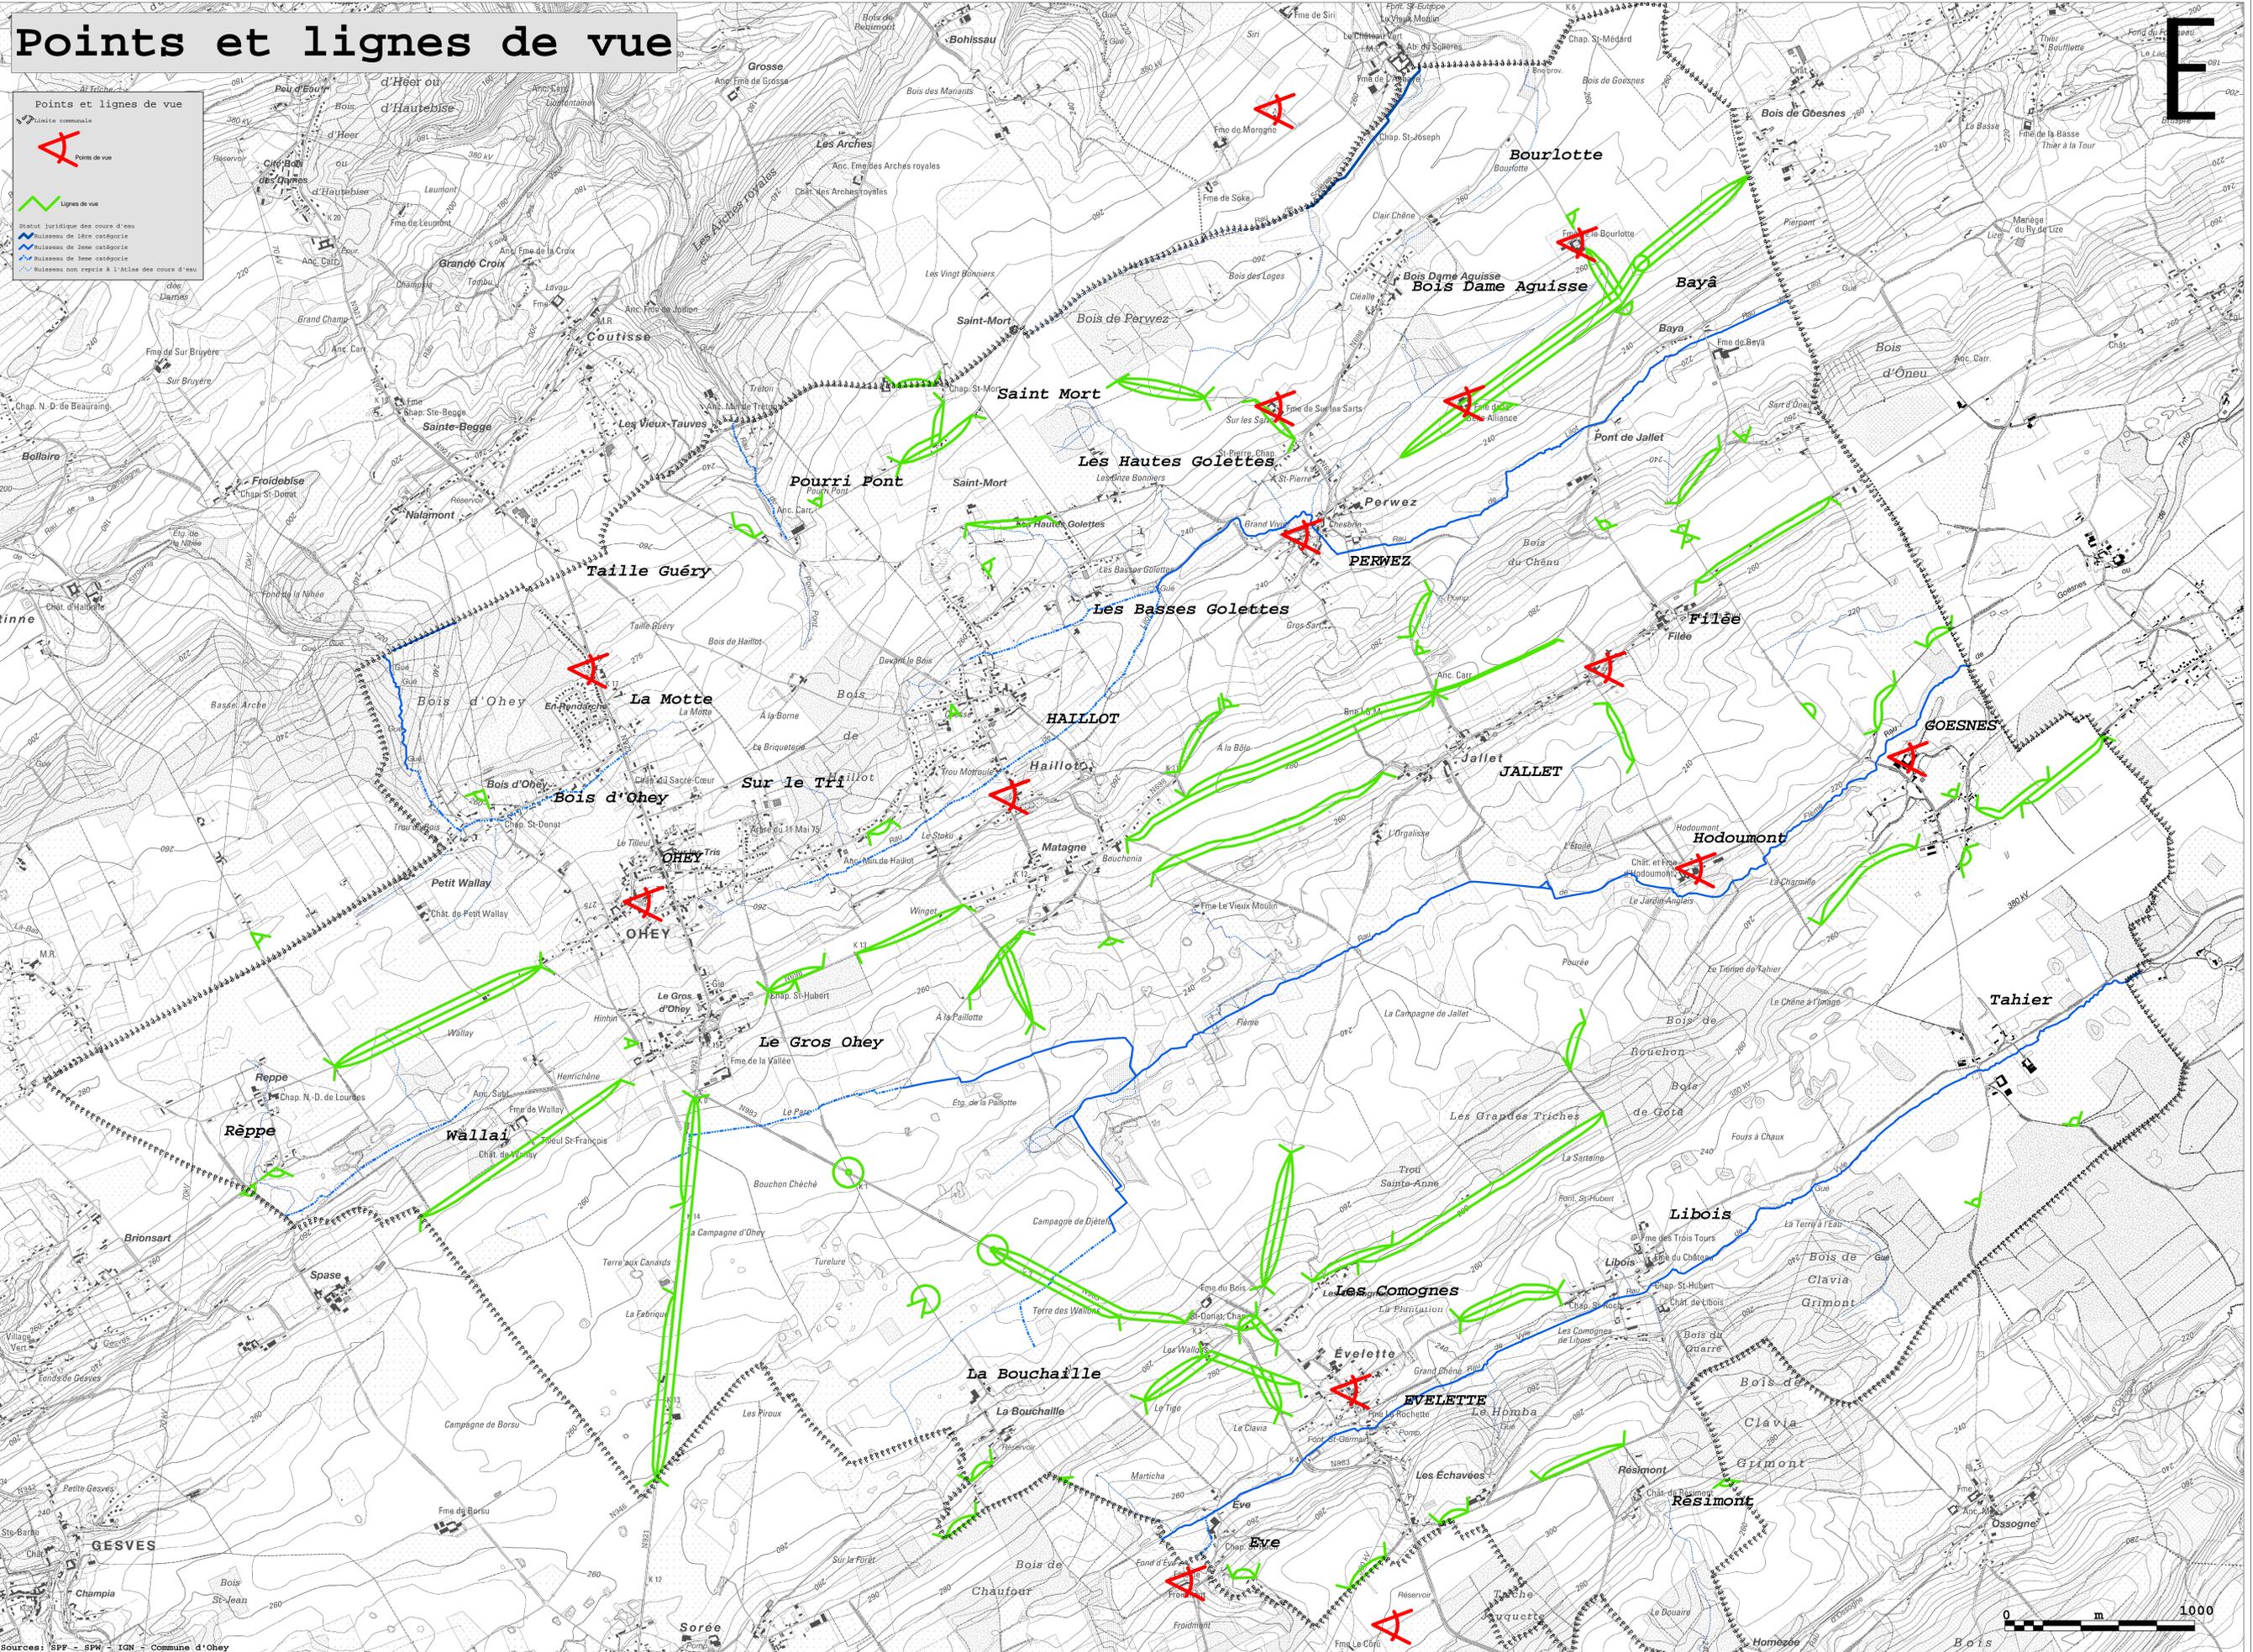

PROGRAMME COMMUNAL DE DEVELOPPEMENT RURAL OHEY



ANALYSE DE LA SITUATION EXISTANTE

POINTS ET LIGNES DE VUE


MAITRE DE L'OUVRAGE
Commune d'Ohey
80 place du Roi Baudouin - 5350 Ohey

AUTEUR DE PROJET
fabienne hennequin & associés
Bureau: rue myrtil 46 4000 Libois tél: 04 230 56 30 fax: 04 230 56 09
siège social: rue mabroux 41 4000 Libois tél: 04 230 56 30 fax: 04 230 56 09
www.hennequin.be



RESPONSABLE DE PROJET
Fabienne Hennequin ir. architecte urbaniste

COLLABORATEURS
Michel Duc (géomaticien urbaniste)
Virginie Tausin (urbaniste)

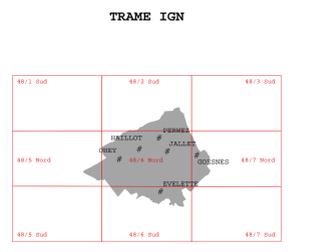

référence : OHEUPDR0213
numéro de plan : 9
date : Février 2012
modifications :
approbation définitive :
échelle : 1/10000

APPROBATION
Vu et adopté par le Conseil communal en séance du
Par ordonnance
Le Secrétaire f.f. La Bourgmestre
F.MIGOTTE D. de LAVELÈYE